




Курская область Рыльский район
Щекинский сельсовет
ГЕНЕРАЛЬНЫЙ ПЛАН
Схема объектов транспортной и
инженерной инфраструктуры и
инженерного благоустройства
территории муниципального образования

УТВЕРЖДЕН
решением Собрания депутатов
Щекинского сельсовета
Рыльского района Курской области
от 28 мая 2019 года № 121

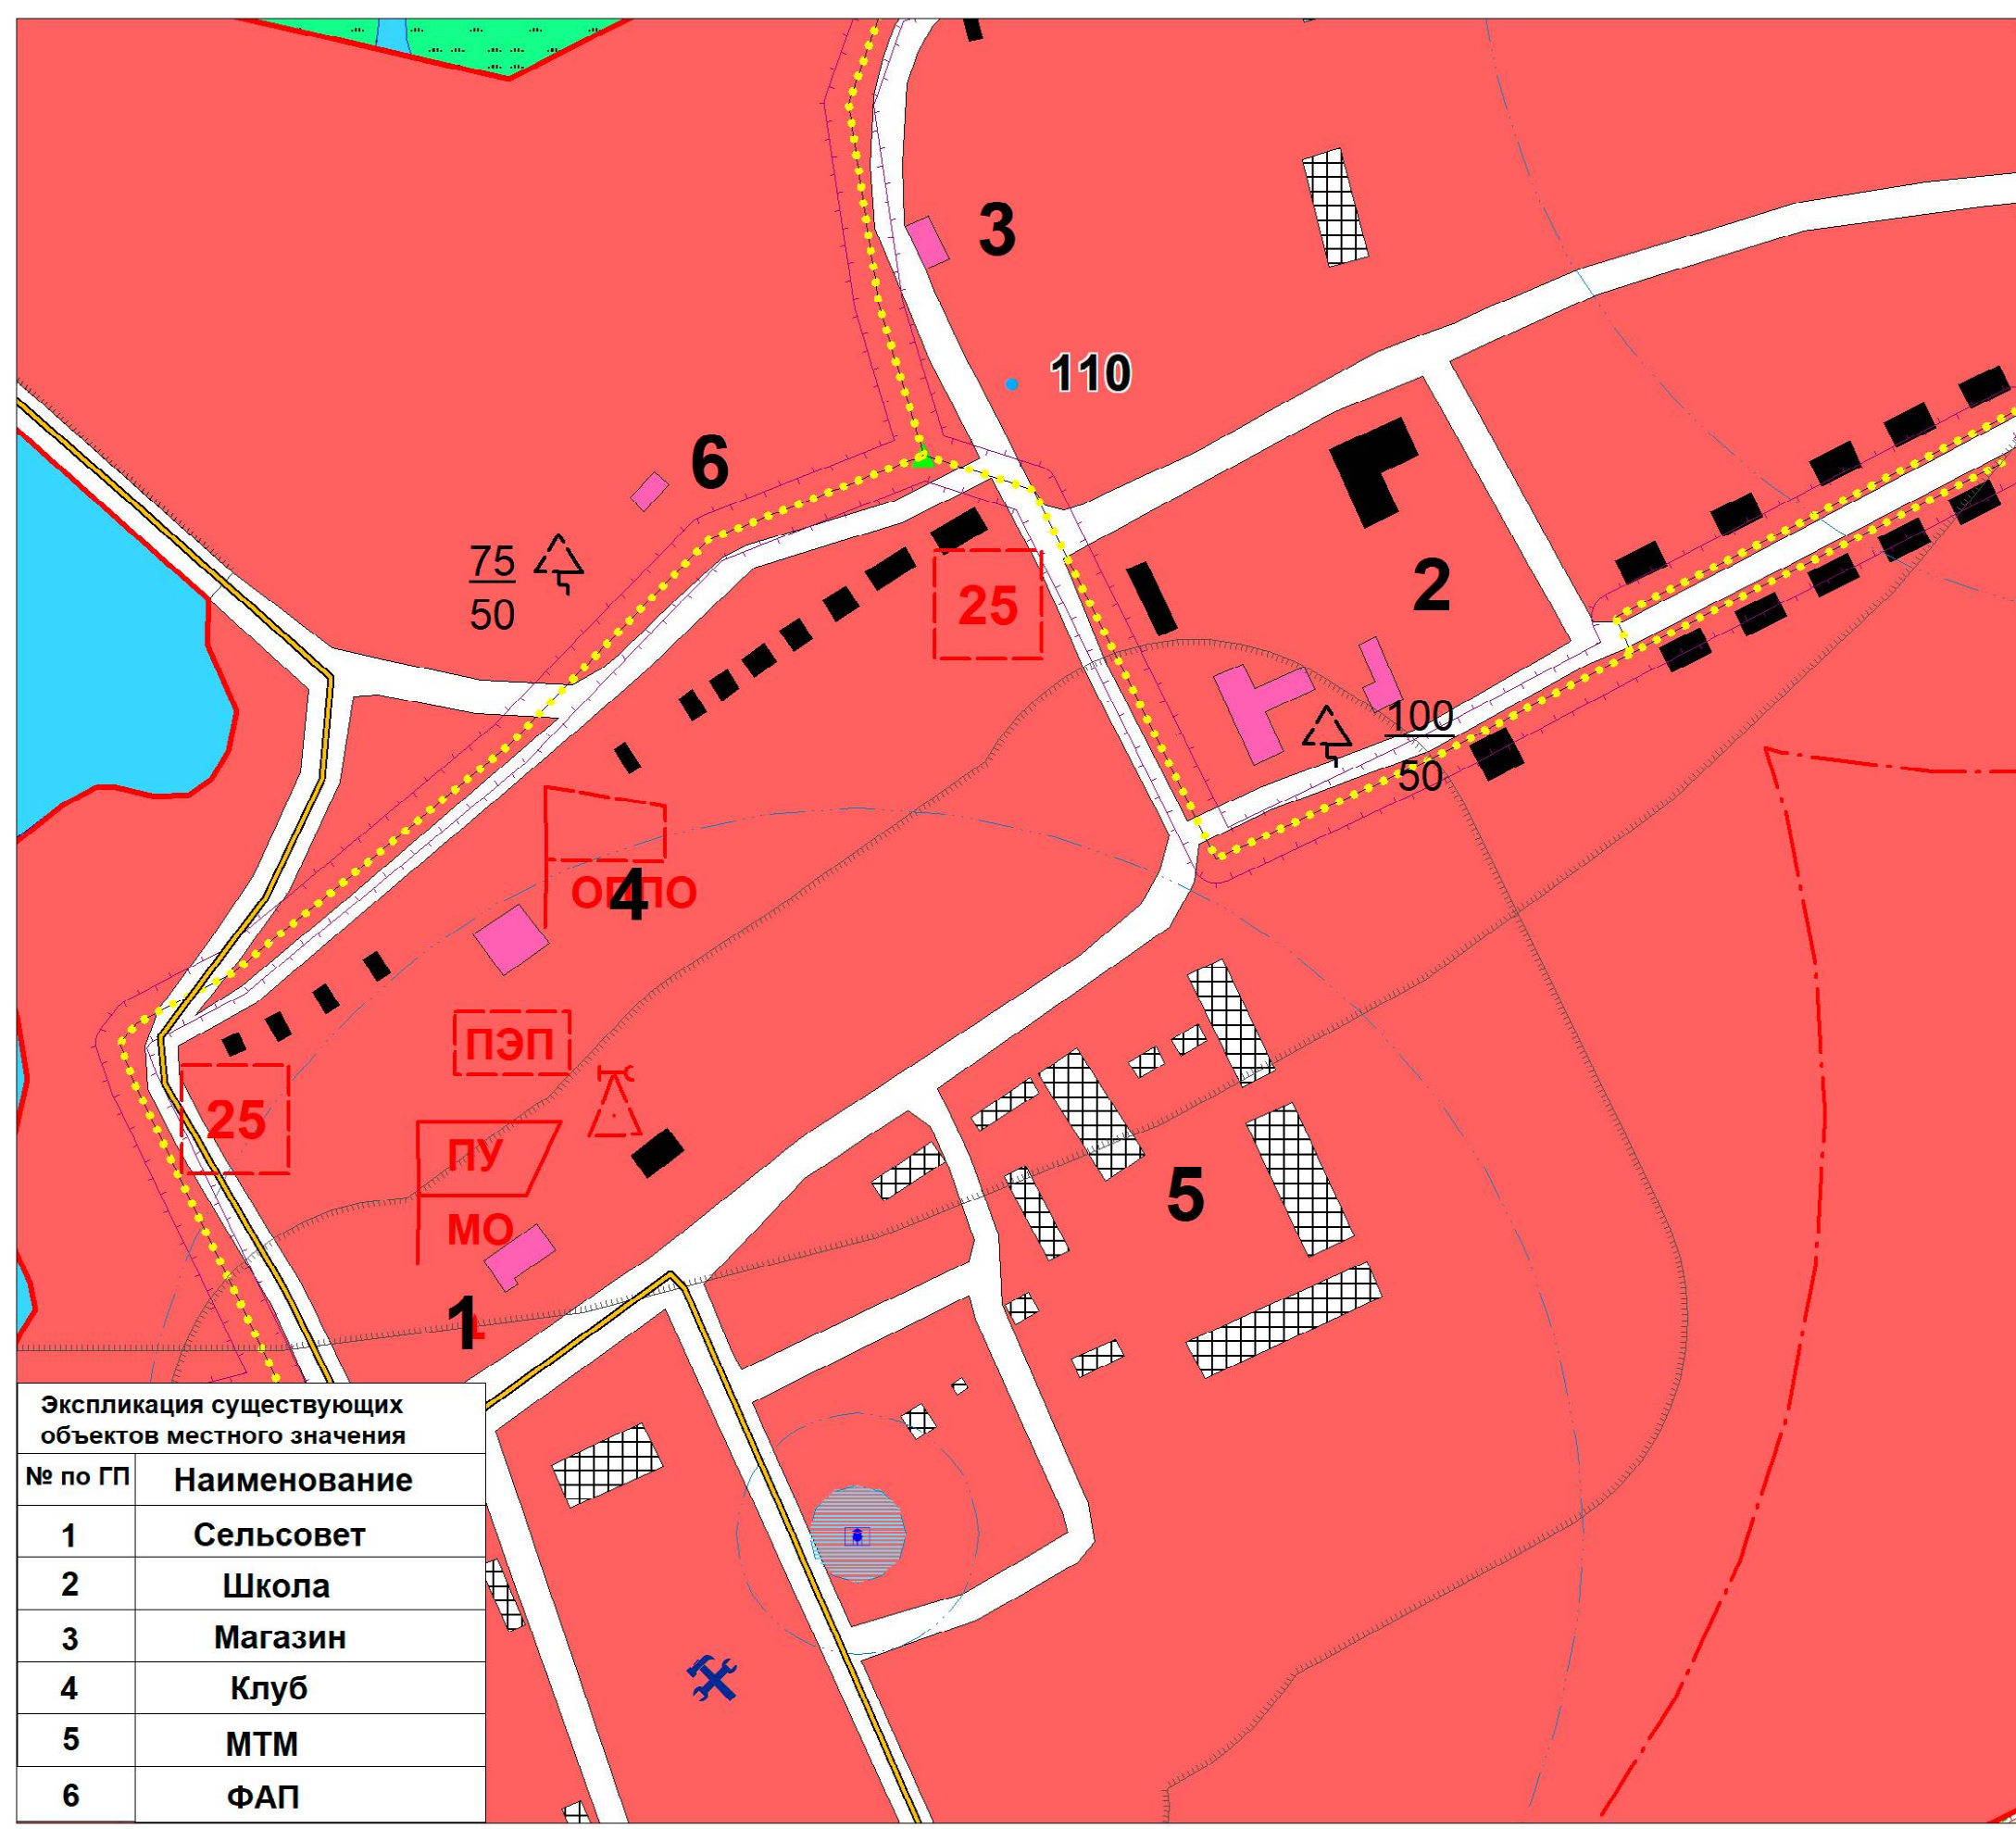


Фрагмент - село Щекино (масштаб 1:5000)

Дуровский
сельсовет

Михайловский
сельсовет

Студенокский
сельсовет

Дуровский
сельсовет

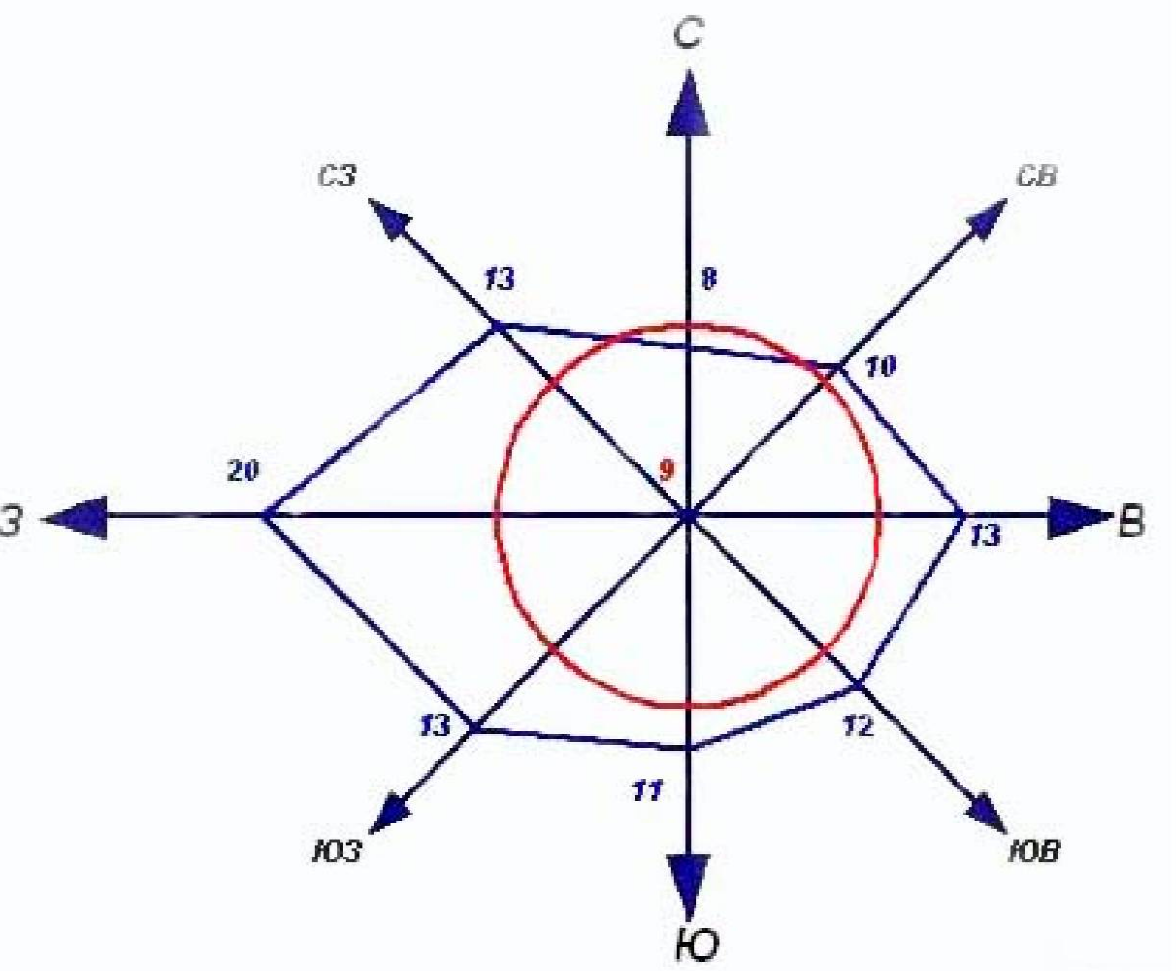

Штиль
Среднегодовая повторяемость
направления ветра

**Ограничения использования
территории**

- Зона охраны источников
питьевого водоснабжения
1-поояса
- Зона охраны источников
питьевого водоснабжения
2-поояса
- Зона охраны источников
питьевого водоснабжения
3-поояса
- Граница
санитарно-защитных
зон
- Граница санитарного
разрыва (санитарная полоса
отчуждения)
- Охранная зона
автомобильных дорог
(Придорожная полоса)

УСЛОВНЫЕ ОБОЗНАЧЕНИЯ

планируемые существующие

- Границы**
- Граница сельсовета
 - Граница населенного пункта

- Дороги**
- Автомобильная дорога регионального
значения с асфальтным покрытием
 - Автомобильная дорога местного значения
с асфальтным и грунтовым покрытием
 - Улично-дорожная сеть

Дорожные сооружения

- Насыпи
- Выемки

ОКС транспортных сооружений

- Мост

ОКС гидротехнических сооружений

- Плотина, дамба

**Сооружения и объекты
инженерной инфраструктуры**

- Межпоселковый газопровод
- Газораспределительная
подстанция
- Электроподстанция 110 кВ
- Водопровод
- Водонапорная башня
- Скважина питьевой воды,
водокачка

- Растительность**
- Леса густые, питомники,
сплошные заросли кустарника
 - Луговая растительность
 - Сад
 - Озеленение вдоль дорог и рек

Здания, строения

- Строения жилые
- Строения нежилые
- Производственные строения
- Строения общественные
- Церковь

Объекты культурного наследия

- Памятники

Гидрография

- Река, ручей
- Пруды, озера

Объекты ГОЧС и пожарной безопасности

планируемые существующие
(1 очередь) (2 очередь)

- Устройства оповещения
(ЭС-40)
- Радиус действия устройств
оповещения
- ЗСГО (противорадиационные
укрытия)
- Пункт управления сельсовета
(ПУ)
- Приемный эвакуационный пункт
(ПЭП)
- Искусственные пожарные водоемы
(резервуары)
- Оборудованный подъезд к
водоисточнику
- Отдельный пост пожарной охраны
(ОППО)
- Радиус действия ОППО
- Радиус действия ПЧ-32

Объекты капитального строительства

планируемые существующие

- Администрация (сельсовет)
- ФАП
- Школа
- Клуб
- Станция обслуживания
сельскохозяйственной техники
- Магазин
- Сельскохозяйственного
назначения
- Специального назначения

Территориальное зонирование

планируемые существующие

Территории жилого назначения

- Территория застройки малоэтажными
жилими домами

**Территории объектов
общественно-делового назначения**

- Территория общественно-деловая

**Территории объектов
производственного назначения**

- Территория размещения
промышленных, коммунально-складских
объектов

**Территории размещения объектов
сельскохозяйственного назначения**

- Территория, занятая объектами
сельскохозяйственного назначения
- Территория, занятая
сельскохозяйственными угодьями

Территории объектов рекреационного назначения

- Территория зеленых насаждений
общего пользования
- Природно-ландшафтная территория,
в соответствии с местными условиями
(территория общего пользования)

**Территории объектов инженерной
и транспортной инфраструктуры**

- Территория улично-дорожной сети
- Территория инженерной
инфраструктуры
- Территории объектов специального назначения
- Территория кладбищ
- Территория скотомогильника

Земли

- Земли населенных пунктов

(ОТПЕЧАТАНА В МАСШТАБЕ 1 : 650)

	</
--	--	----