




Курская область Рыльский район Щекинский сельсовет ГЕНЕРАЛЬНЫЙ ПЛАН Схема современного использования территории

УТВЕРЖДЕН
решением Собрания депутатов
Щекинского сельсовета
Рыльского района Курской области
от 28 мая 2019 года № 121

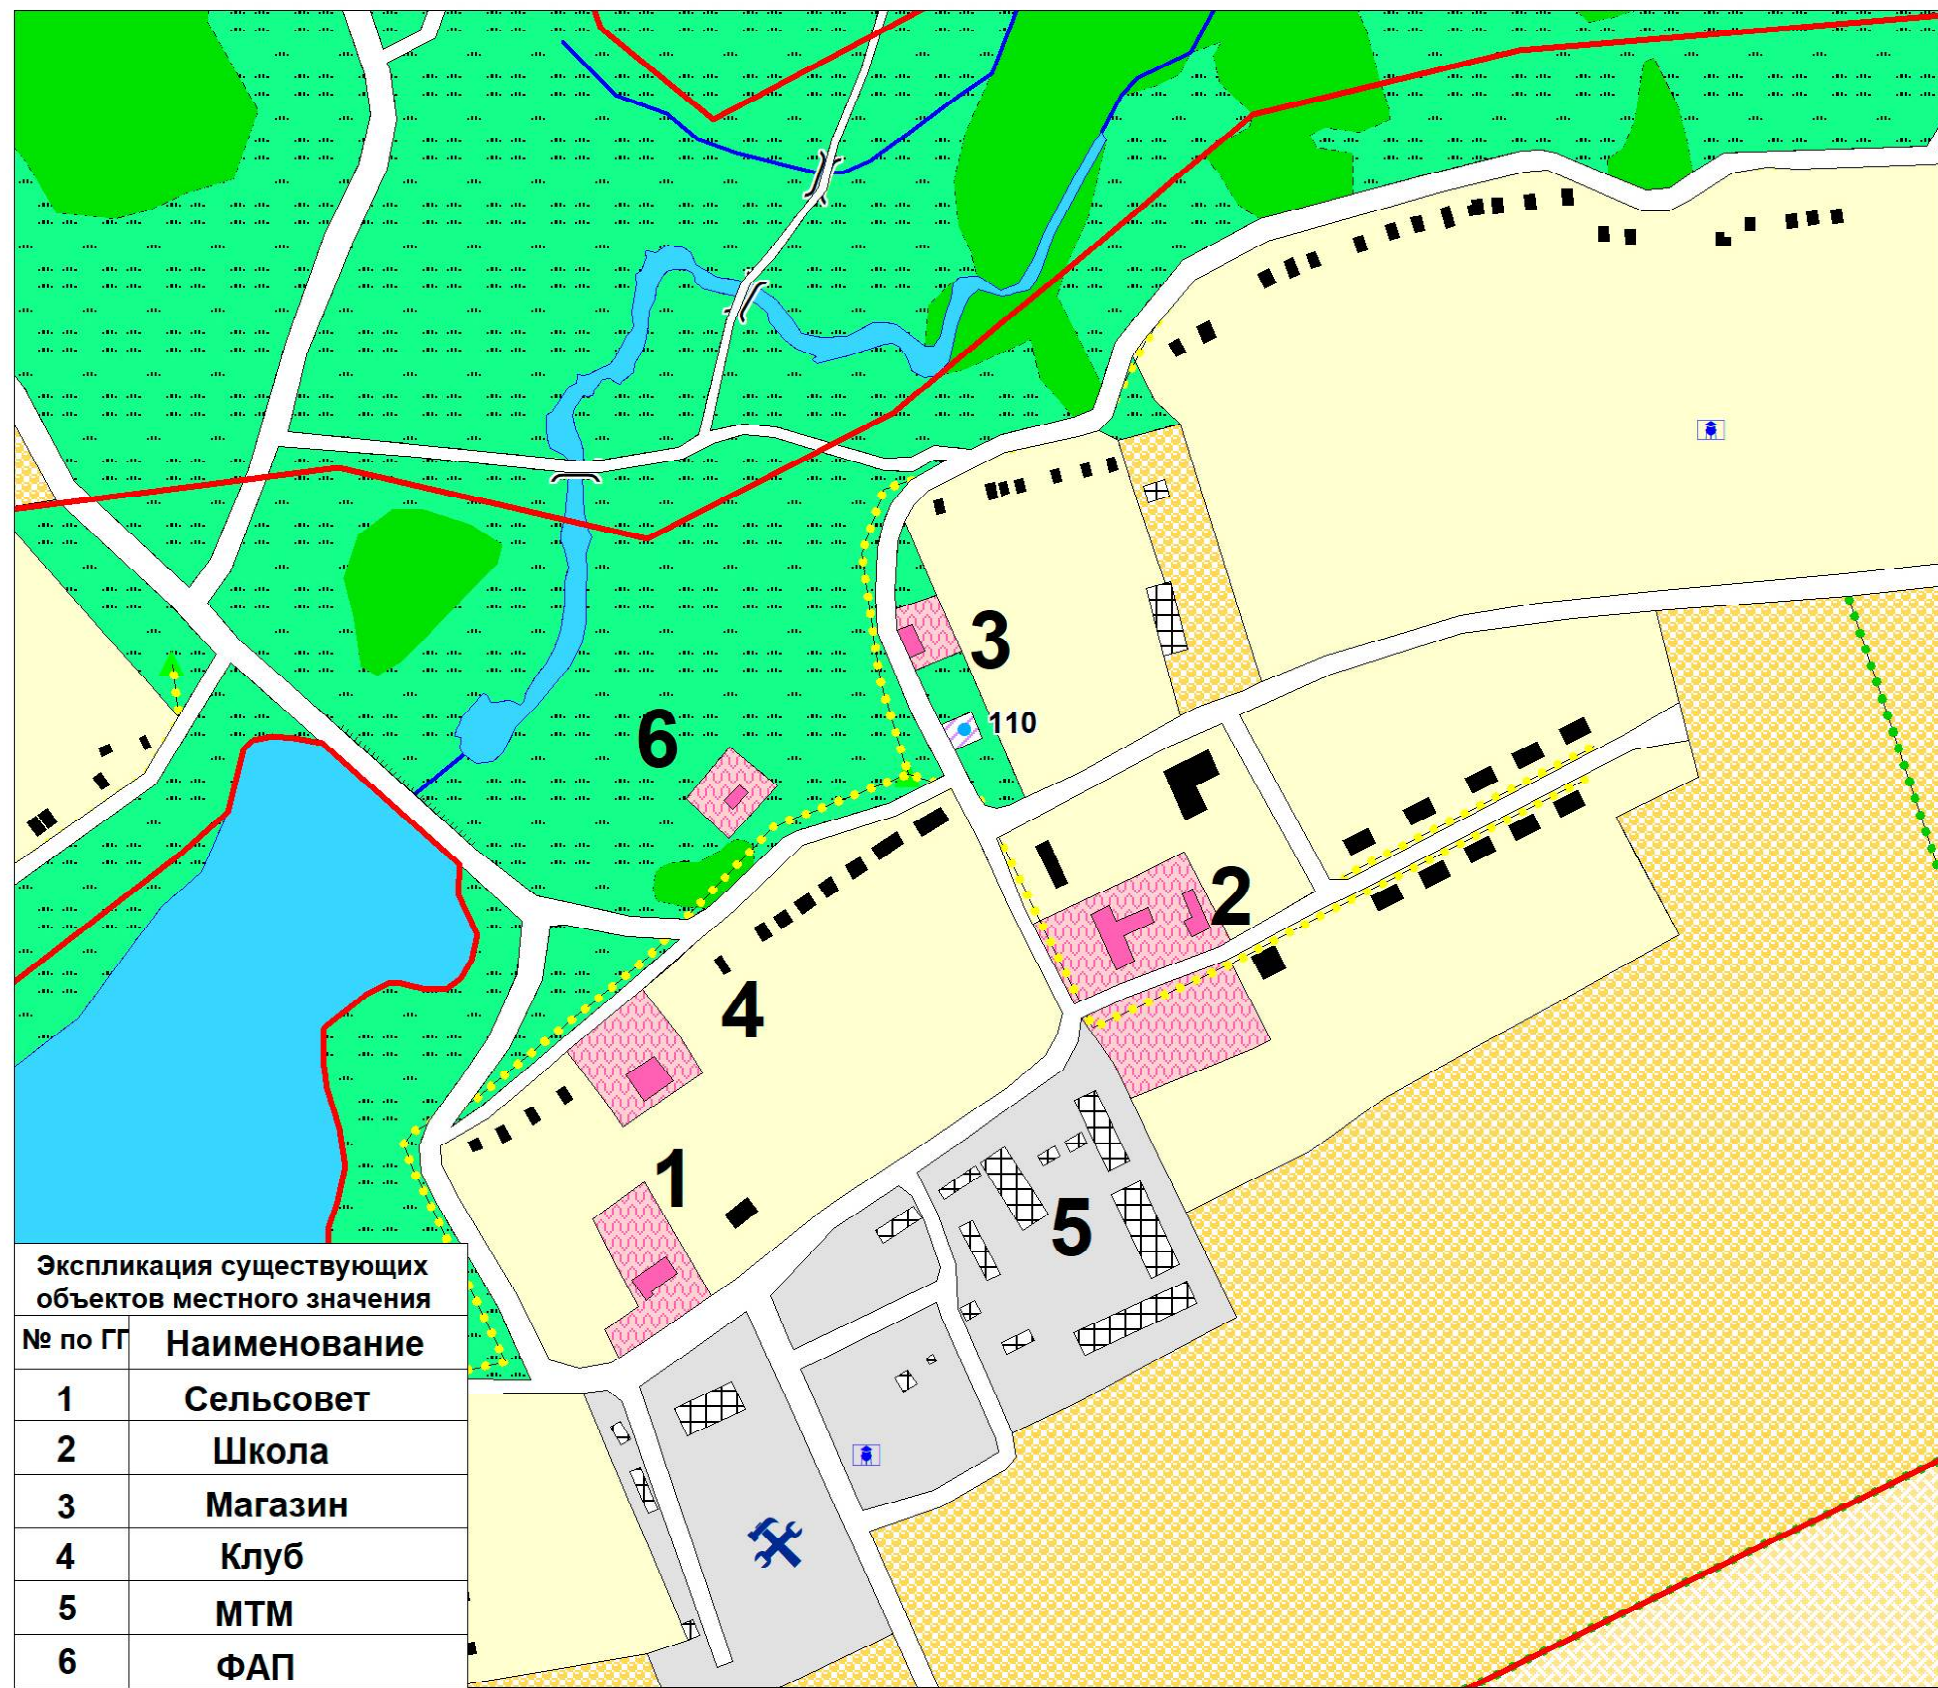

Фрагмент - село Щекино (масштаб 1:5000)



УСЛОВНЫЕ ОБОЗНАЧЕНИЯ

- Границы**
- Граница сельсовета
 - Граница населенного пункта

- Дороги**
- Автомобильная дорога регионального значения с асфальтным покрытием
 - Автомобильная дорога местного значения с асфальтным и грунтовым покрытием
 - Улично-дорожная сеть

Дорожные сооружения

- Насыпи
- Выемки

Здания, строения

- Строения жилые
- Строения нежилые
- Строения разрушенные
- Производственные строения
- Строения общественные
- Церковь

Гидрография

- Река, ручей
- Пруды, озера

Гидротехнические сооружения

- Мост
- Плотина, дамба

Растительность

- Леса густые, питомники, сплошные заросли кустарника
- Луговая растительность
- Сад
- Озеленение вдоль дорог и рек

Сооружения и объекты инженерной инфраструктуры

- Межпоселковый газопровод
- Газораспределительная подстанция
- Электроподстанция 110 кВ
- Водопровод
- Водонапорная башня
- Скважина питьевой воды, водоканал

Объекты культурного наследия

- Памятники

Объекты капитального строительства

- Администрация (сельсовет)
- ФАП
- Школа
- Клуб
- Станция обслуживания сельскохозяйственной техники
- Магазин
- Сельскохозяйственного назначения
- Специального назначения

Территории объектов инженерной и транспортной инфраструктуры

- Территория улично-дорожной сети
- Территория инженерной инфраструктуры
- Территории объектов специального назначения
- Территория кладбищ
- Территория скотомогильника

Территориальное зонирование

- Территории жилого назначения**
- Территория застройки малоэтажными жилыми домами
- Территории объектов общественно-делового назначения**
- Территория общественно-деловая
- Территории объектов производственного назначения**
- Территория размещения промышленных, коммунально-складских объектов
- Территории размещения объектов сельскохозяйственного назначения**
- Территория, занятая объектами сельскохозяйственного назначения
 - Территория, занятая сельскохозяйственными угодьями
- Территории объектов рекреационного назначения**
- Территория зеленых насаждений общего пользования
 - Природно-ландшафтная территория, в соответствии с местными условиями (территория общего пользования)

(ОТПЕЧАТАНА В МАСШТАБЕ 1 : 650)

						Генеральный план муниципального образования "Щекинский сельсовет" Рыльского района Курской области		
Изм.	Изм. ут.	Лист	№ док.	Подп.	Дата	Графическое изображение территории муниципального образования "Щекинский сельсовет" Рыльского района Курской области	Страна	Лист
1		1	Воробьев А.А.					1
2		2	Рыльских Е.А.					4
						Схема современного использования территории муниципального образования "Щекинский сельсовет" Рыльского района Курской области масштаб 1:6500		
						ИП Воробьев А.А.		